


PŮDORYS 1.NP M 1:100

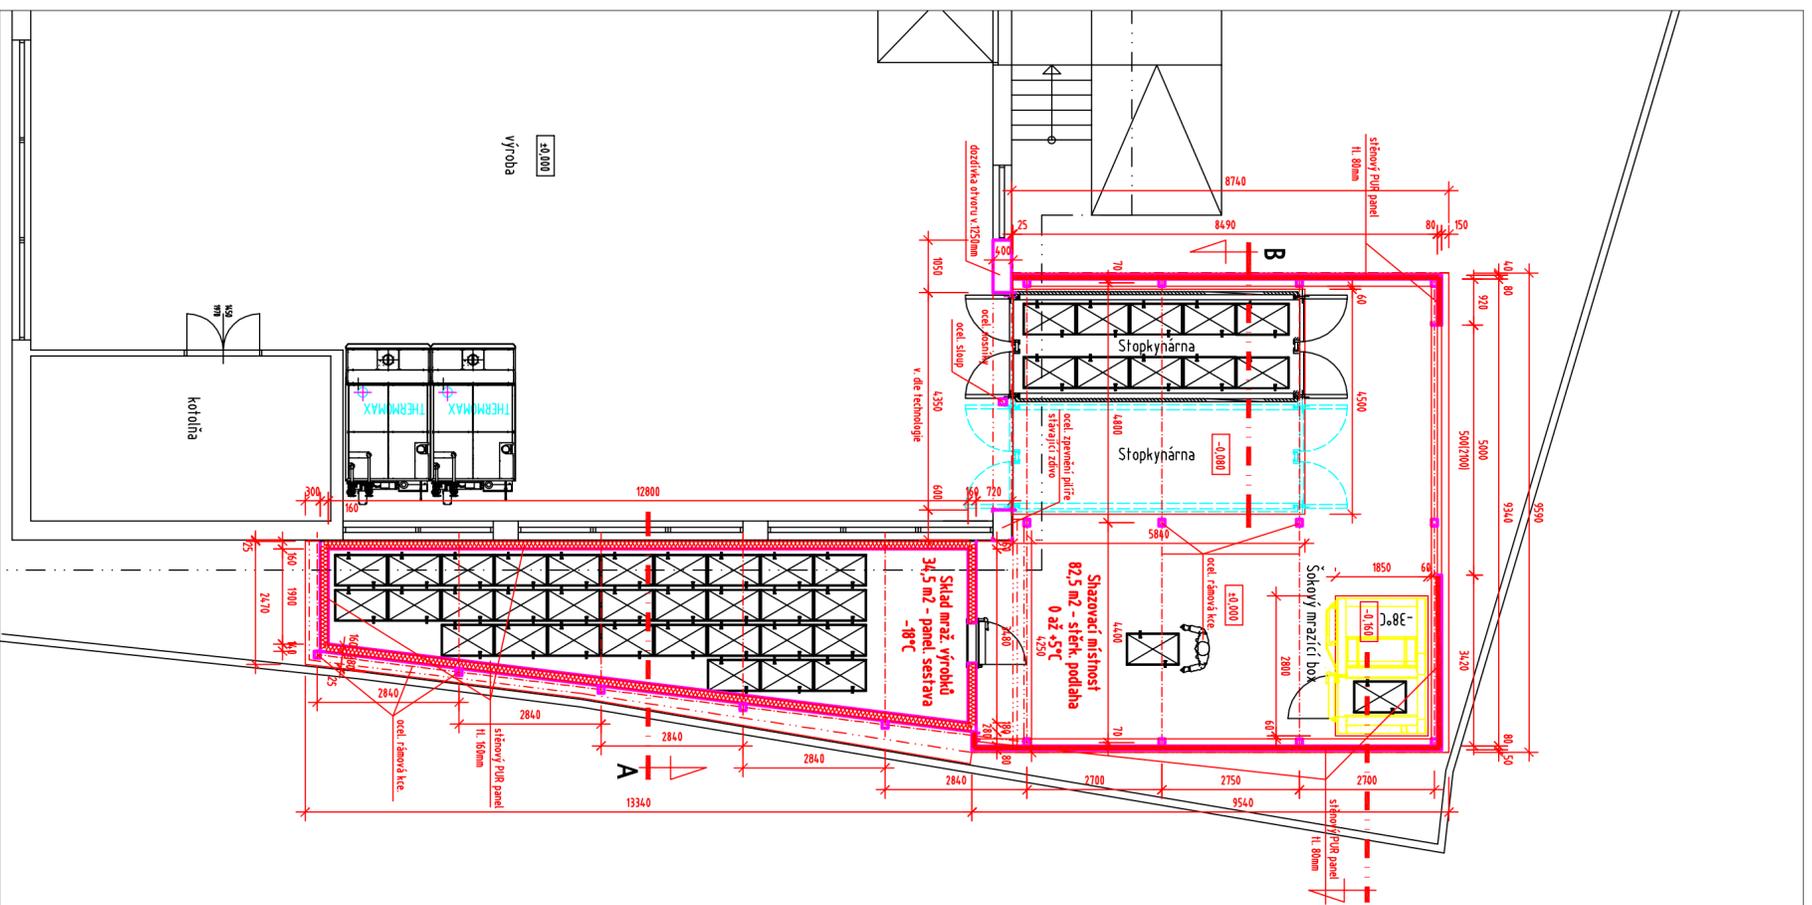

VED. PROJEKCE	AUTORIZACE	VYPRACOVAL	KRESLIL
ING. BREJCHA		ING. KRIVKA	AUTOCAD
INVESTOR	FAUN, s.r.o.		
OBEC	Senica, Štefánikova ul.		
STAVBA:	<b>PEKÁREN FAUN SENICA – PŘÍSTAVBA</b>		
OBJEKT :	<b>SO-01 PŘÍSTAVBA MRAZÍCÍCH PROSTOR</b>		
OBSAH :	<b>PŮDORYS 1.NP</b>		
		<b>ProSt</b> HODONÍN s.r.o. BRNĚNSKÁ 3497, LDS B/2 695 11 HODONÍN	
Č. ZAKÁZKY	2009 - 054		
DATA	10/2009		
ÚČEL	ZEJNODUŠENÁ PD		
FORMÁT	4 x A4		
MĚŘÍTKO	1:100		
PROFESE	Č. VYKRESU		
STAVBNÍ	ST-01-02		