


SITUACE M 1:500

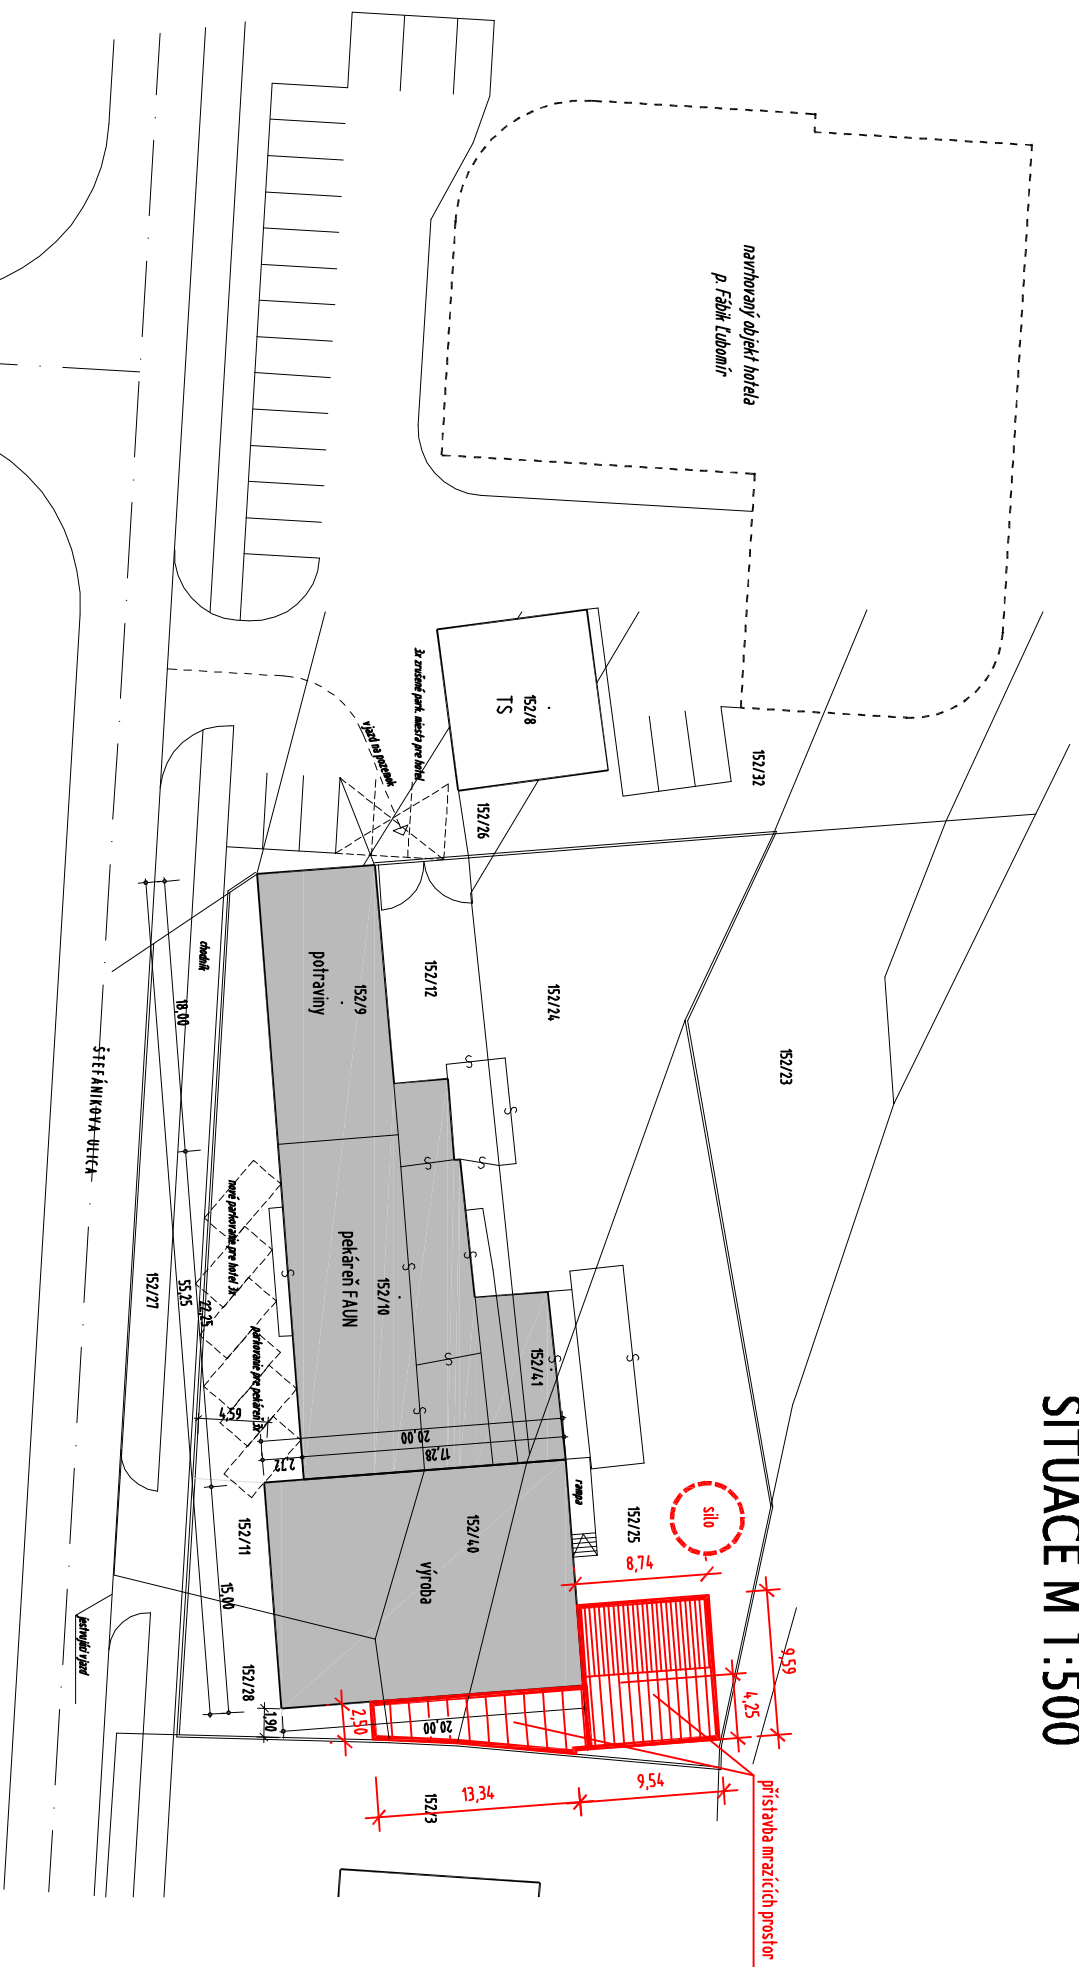

VED. PROJEKTE	AUTORIZACE	VYPRACOVAL	KRESLIL
ING. BREJCHA		ING. KRIVKA	AUTOCAD
			
INVESTOR	FAUN, s.r.o.		
OBEC	Senica, Štefáňkova ul.		
STAVBA:	PEKÁREŇ FAUN SENICA – PŘÍSTAVBA		
OBJEKT :	SO-01 PŘÍSTAVBA MRAZÍČÍCH PROSTOR		
OBSAH :	SITUACE M 1:500		

	
BRĚNSKÁ 34/97, LDS B/2	
695 11 HODONÍN	
Č. ZAKÁZKY	2009 – 054
DATUM	10/2009
ÚČEL	ZJEDNODUŠENÁ PD
FORMÁT	2x A4
MĚŘÍTKO	1:500
PROFESE	Č. VYKRESU
STAVEBNÍ	ST-01-01